


Canalisations	Appareils	Ouvrages
Distribution	Vanne	Réservoir sur tour
Feeder	Vanne fermée	Réservoir semi-enterré / enterré
Défense incendie	Robinet 1/4 tour	Réservoir au sol / bâche
Eau brute	Purge	Réserve incendie
Refoulement	Vidange	Production avec traitement
Refoulement/Distribution	Ventouse	Captage
Galerie	Plaque d'extrémité	Forage
--- Hors service	Poteau d'incendie	Puits
--- Vidange	Bouche d'écoulement	Station de pompage
--- Branchement simple	Réduction	Station de surpression
--- Hors gestion SAUR	Bouche de lavage	Brise charge
	Clapet	Traitement sur réseau
	Disjoncteur	
	Réducteur de pression	
	Régulateur de pression amont/aval	
	Souape anti-bélier	

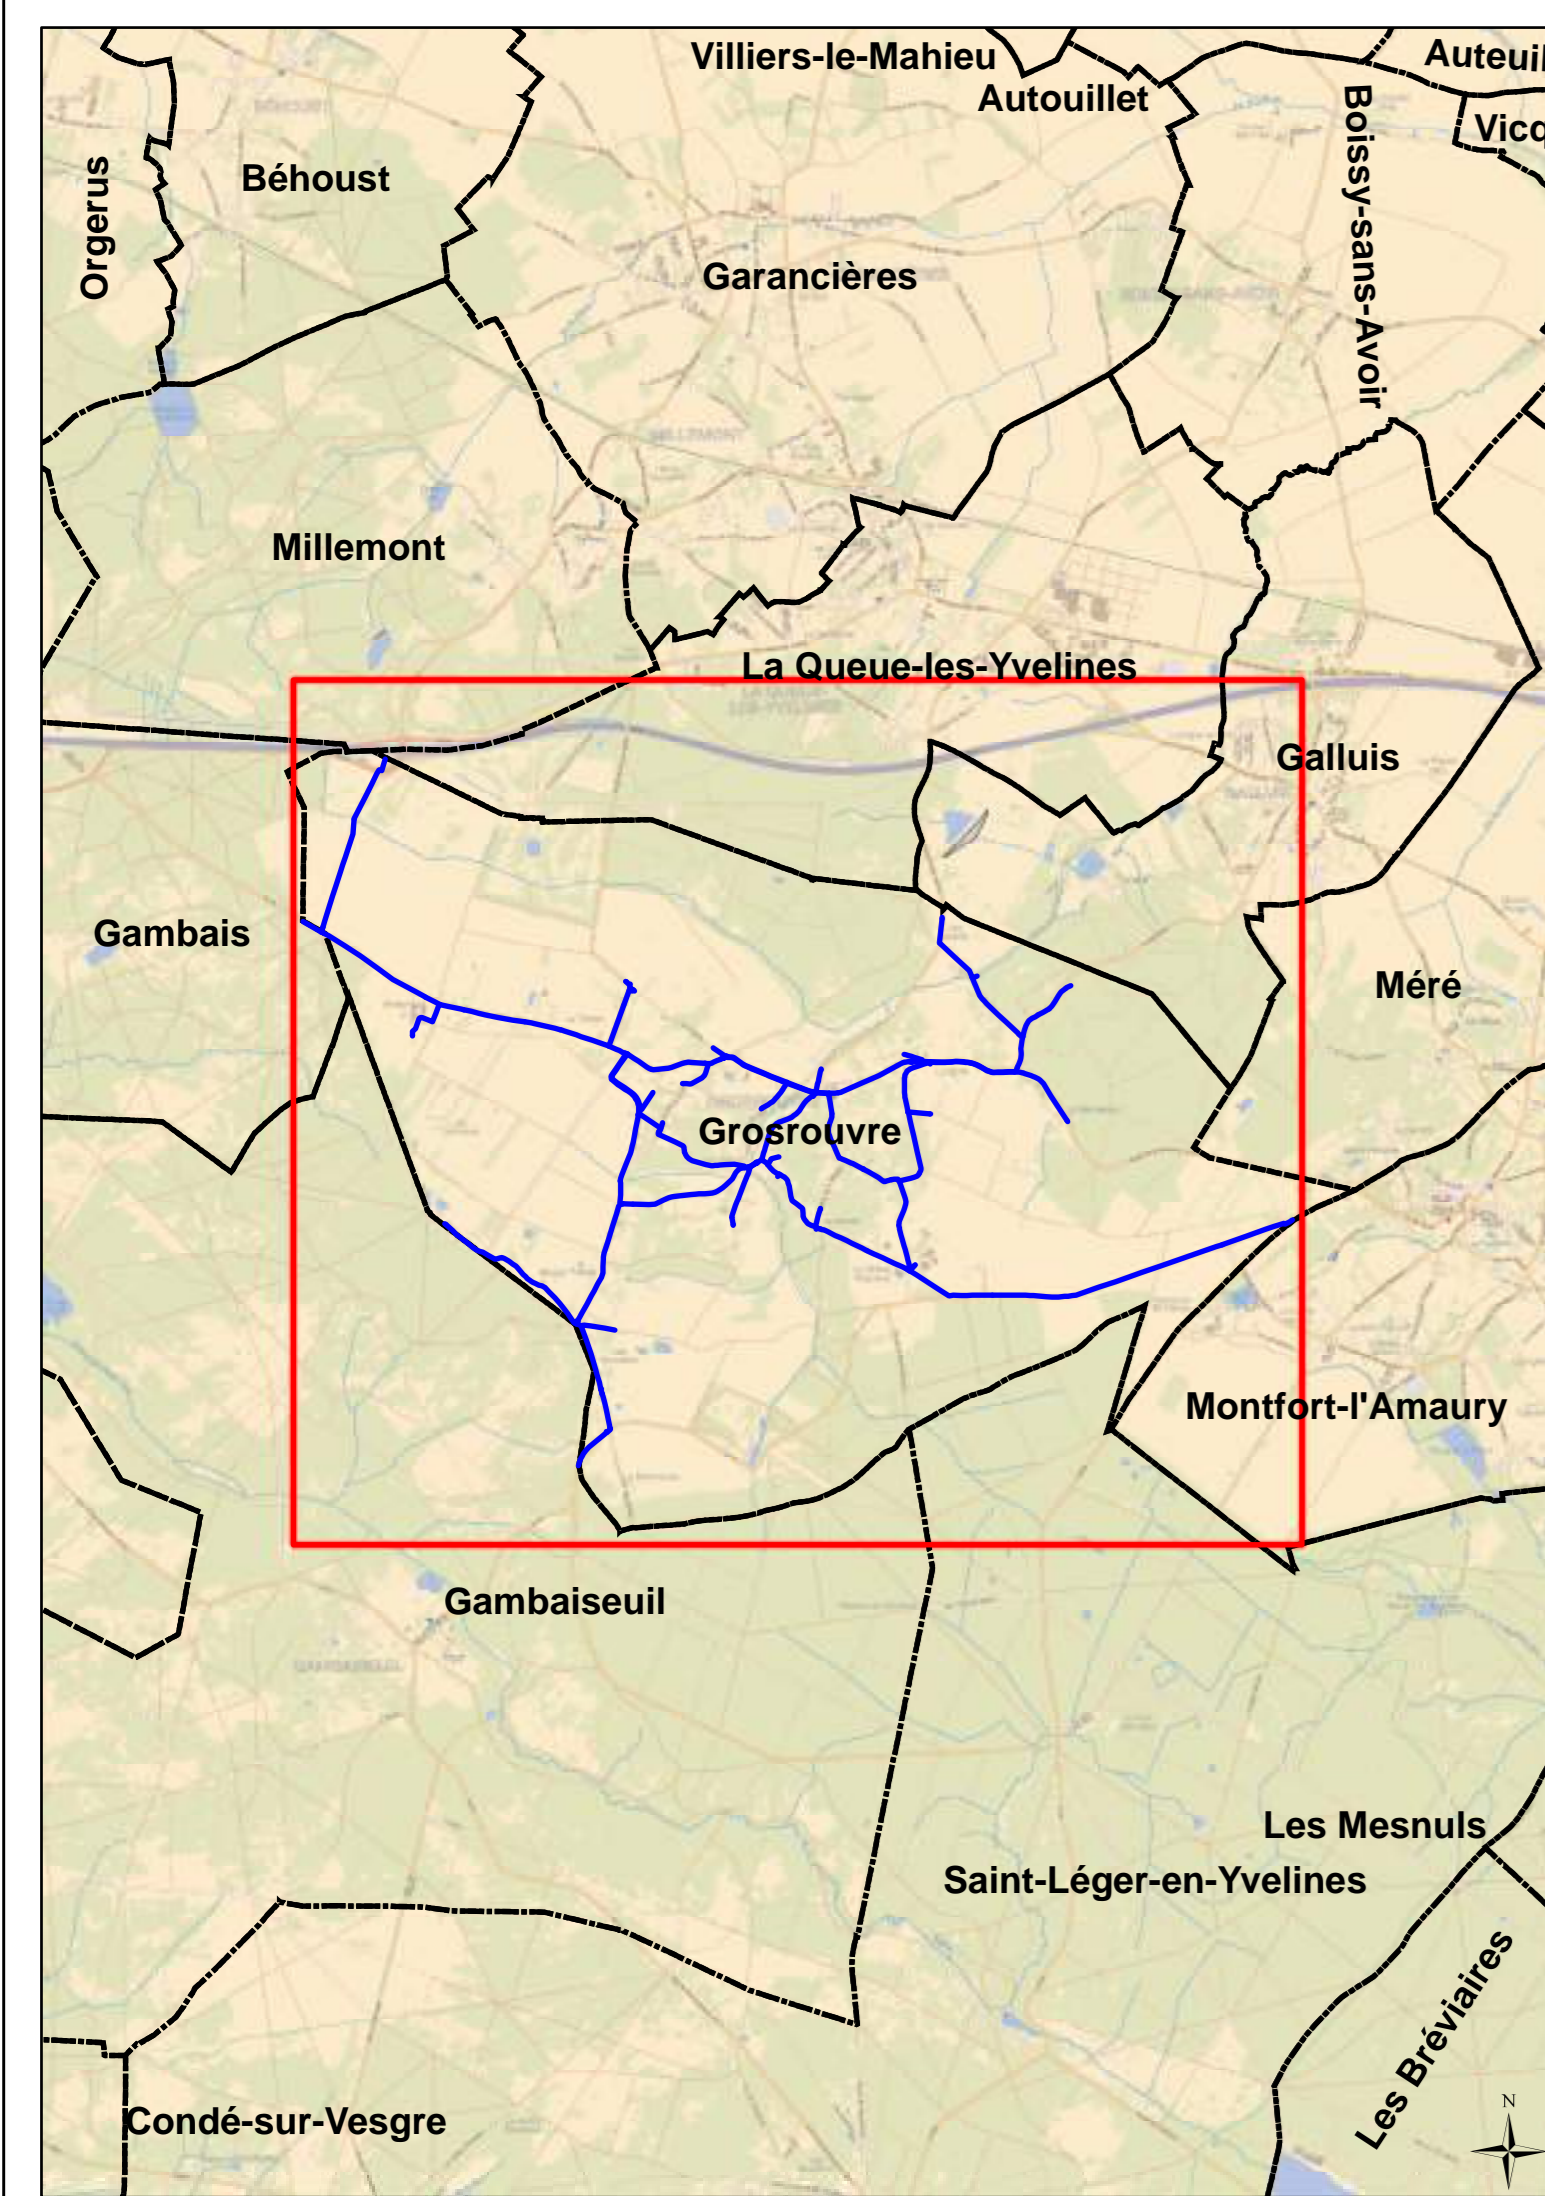

DEPARTEMENT DES YVELINES

GROUVOUVE

Plan n° : 7802-13-E-100 Echelle : 1:5 500

Cartographe: A.CHASSE Date: 28/02/2017

RESEAU D'ALIMENTATION EN EAU POTABLE
Plan d'ensemble

CPO Marne la Vallée
8, Boulevard Michael FARADAY
CS 30560
77716 SERRIS / MARNE LA VALLÉE CEDEX 4